


Attention! Le présent dessin est une illustration à titre indicatif. Toutes les dimensions indiquées sur ce dessin devraient être vérifiées sur le chantier avant le montage. Vu l'aspect schématique du dessin, la société FAKRO n'est pas responsable de la qualité réelle du montage.

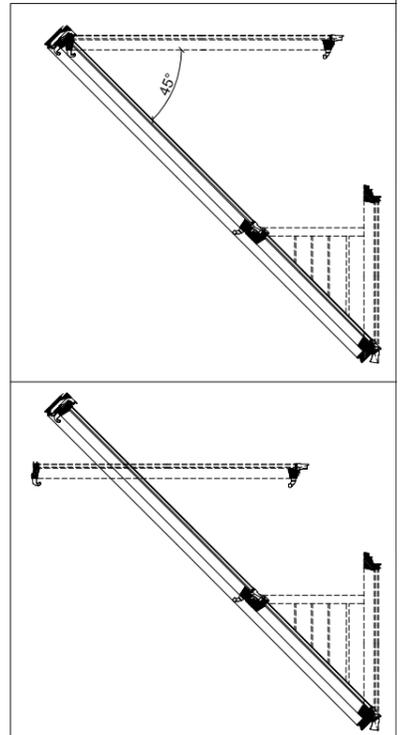

$\alpha$ [°]	A [mm]	B1 [mm]	B2 [mm]
35°-38°	191	800	840
	241	850	890
	291	900	940
	341	950	990
	391	1000	1040
39°-41°	441	1050	1090
	491	1100	1140
	138	800	830
	188	850	880
	238	900	930
42°-45°	288	950	980
	338	1000	1030
	388	1050	1080
	438	1100	1130
	101	800	823
46°-49°	151	850	873
	201	900	923
	251	950	973
	301	1000	1023
	351	1050	1073
50°-52°	401	1100	1123
	54	800	822
	104	850	872
	154	900	922
	204	950	972
53°-55°	254	1000	1022
	304	1050	1072
	354	1100	1122
	61	850	867
	111	900	917
161	950	967	
211	1000	1017	
261	1050	1067	
311	1100	1117	
81	850	861	
131	900	911	
181	1000	1011	
231	1050	1061	
281	1100	1111	

**FGH-V P2 GALERIA**

la largeur du dormant S[mm]	la hauteur du dormant H[mm]	le symbol de la fenêtre
777	2545	02
937	2545	03

**FAKRO**

FGH-V P2 GALERIA	ELV-A/G	ARDOISE	35° - 55°
La coupe verticale et horizontale: FGH-V P2 Galeria avec le raccord d'étanchéité ELV-A/G pour les couvertures plates	FORMAT: A4	ÉCHELLE: 1:10/1:5	DATE: 11.2011