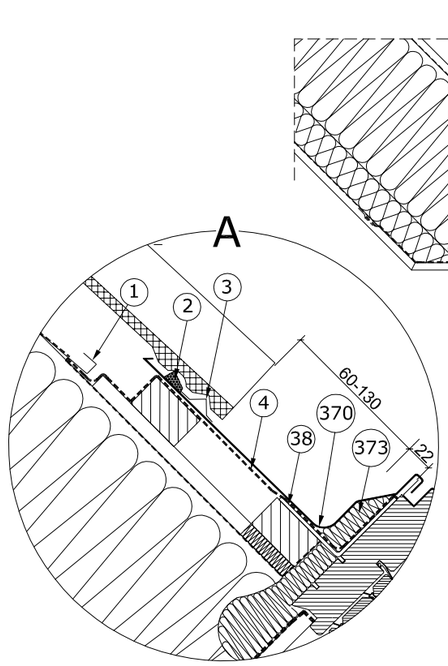

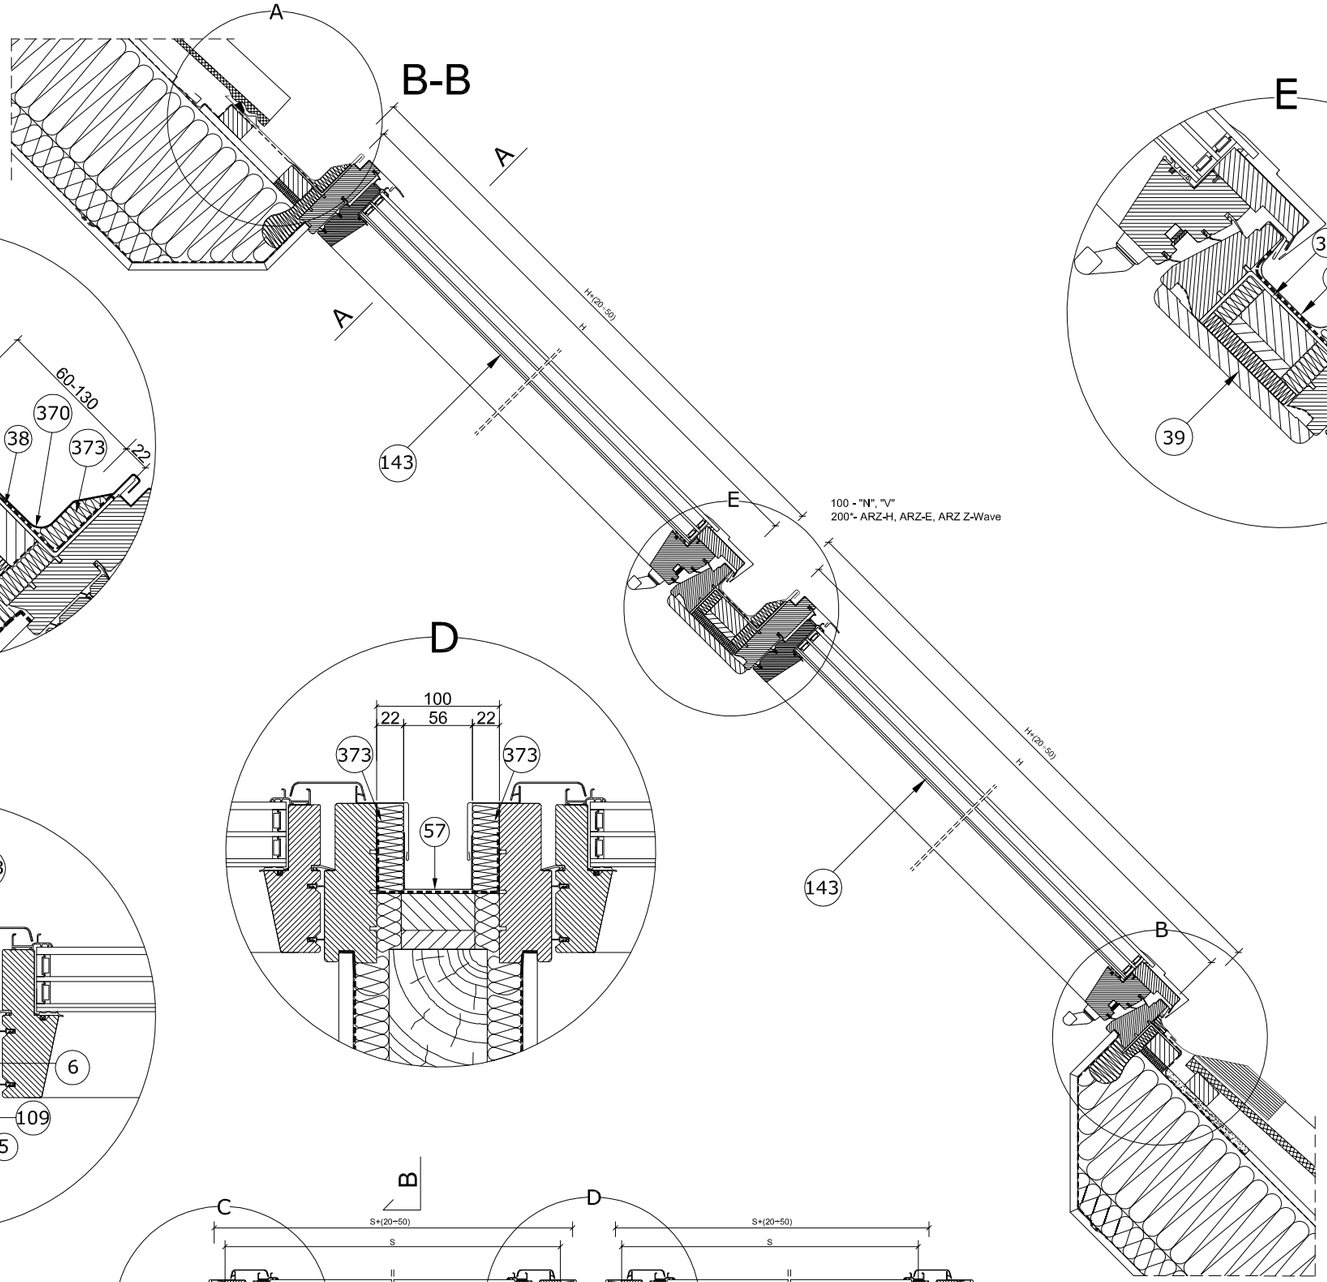

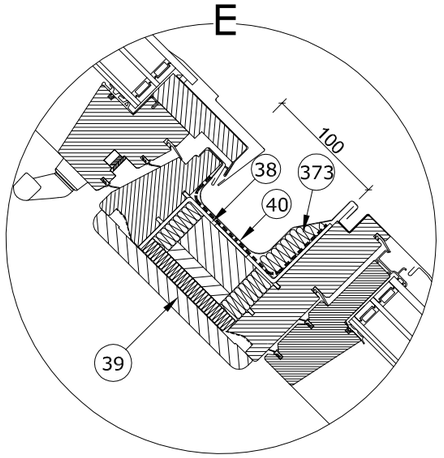

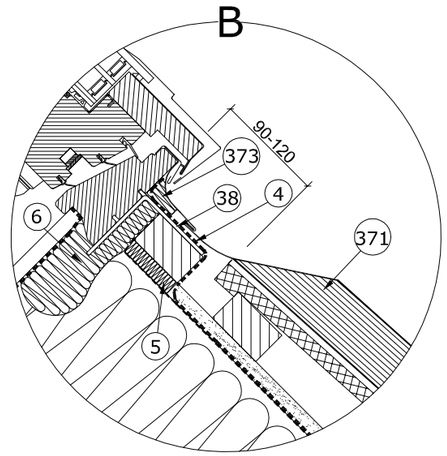

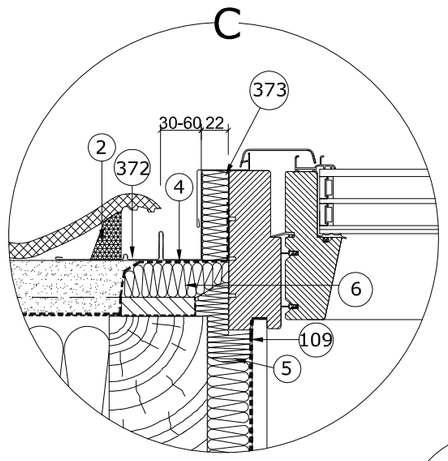

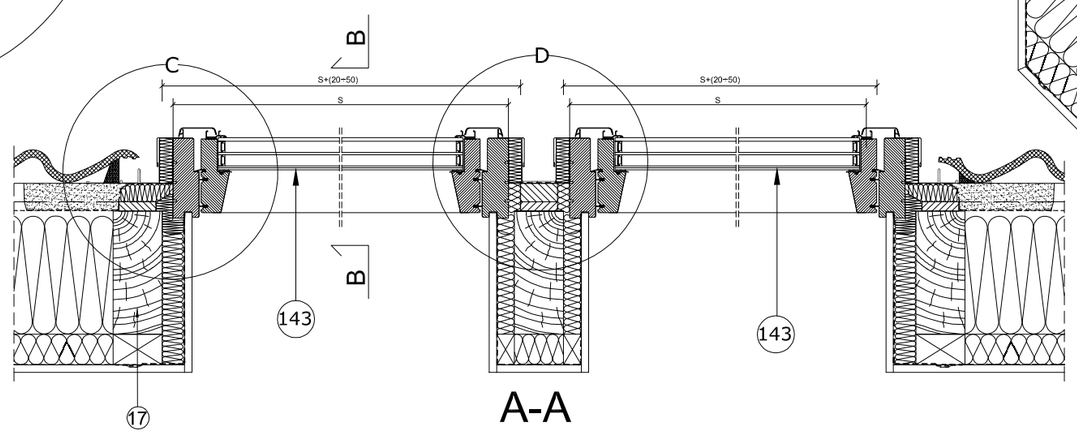

* - Speciaal gootstuk bij montage rolluik
ARZ-E, ARZ-H, ARZ Z-Wave

FTT U6		
Raamkozijn Breedte S[mm]	Raamkozijn Hoogte H[mm]	Maat Code
547	981	02
	1181	16
657	981	03
	1181	04
	1401	14
777	981	05
	1181	06
	1401	07
	1601	13
	1801	40
937	981	15
	1181	08
	1401	09
	1601	80
	1801	41
1137	981	20
	1181	10
	1401	11
	1601	50
1337	1181	18
	1401	17

1-Gootstuk voor waterafvoerlng FAKRO
2-Verstevigingsdichting uit polyruthaan
3-Profielsteun onder pannen
4-Onderdakkraag XDP FAKRO
5-Schaapwol FAKRO (XDP)
6-FAKRO schaapwol riem (XDP)
17-Dakspar
38-Montage profiel
39-Duet lIjst XSP/XSW FAKRO
40-Horizontaal combinatiegootstuk
57-Vertikaal combinatie gootstuk
109-Waterkerende kraag XDS FAKRO
143-Tulmeldakvenster FTT U6 FAKRO
370-FAKRO Bovenste element van het gootstuk KHV-AT THERMO
371-FAKRO Onderste element van het gootstuk KHV-AT THERMO
372-FAKRO Zijelement van het gootstuk KHV-AT THERMO
373-Isolatie van het KHV-AT THERMO gootstuk van FAKRO

FAKRO

FTT U6

KHV-AT THERMO

DAKPAN

≥30mm

15° - 70°

Verticale en horizontale doorsnede:
FTT U6 met gootstuk KHV-AT THERMO voor geprofileerde dakbedekking in combinatie B2/2

FORMAAT: A3

SCHAAL: 1:10/1:5

DATUM: 09.2011

Opgelet: Dit is een informatietekening. Al de opgegeven afmetingen moeten geverifieerd worden met de afmetingen op/voor de bouw. Daar dit een schematekening is neemt FAKRO geen verantwoordelijkheid op zich voor de feitelijke inbouw van het dakvenster in het dak.